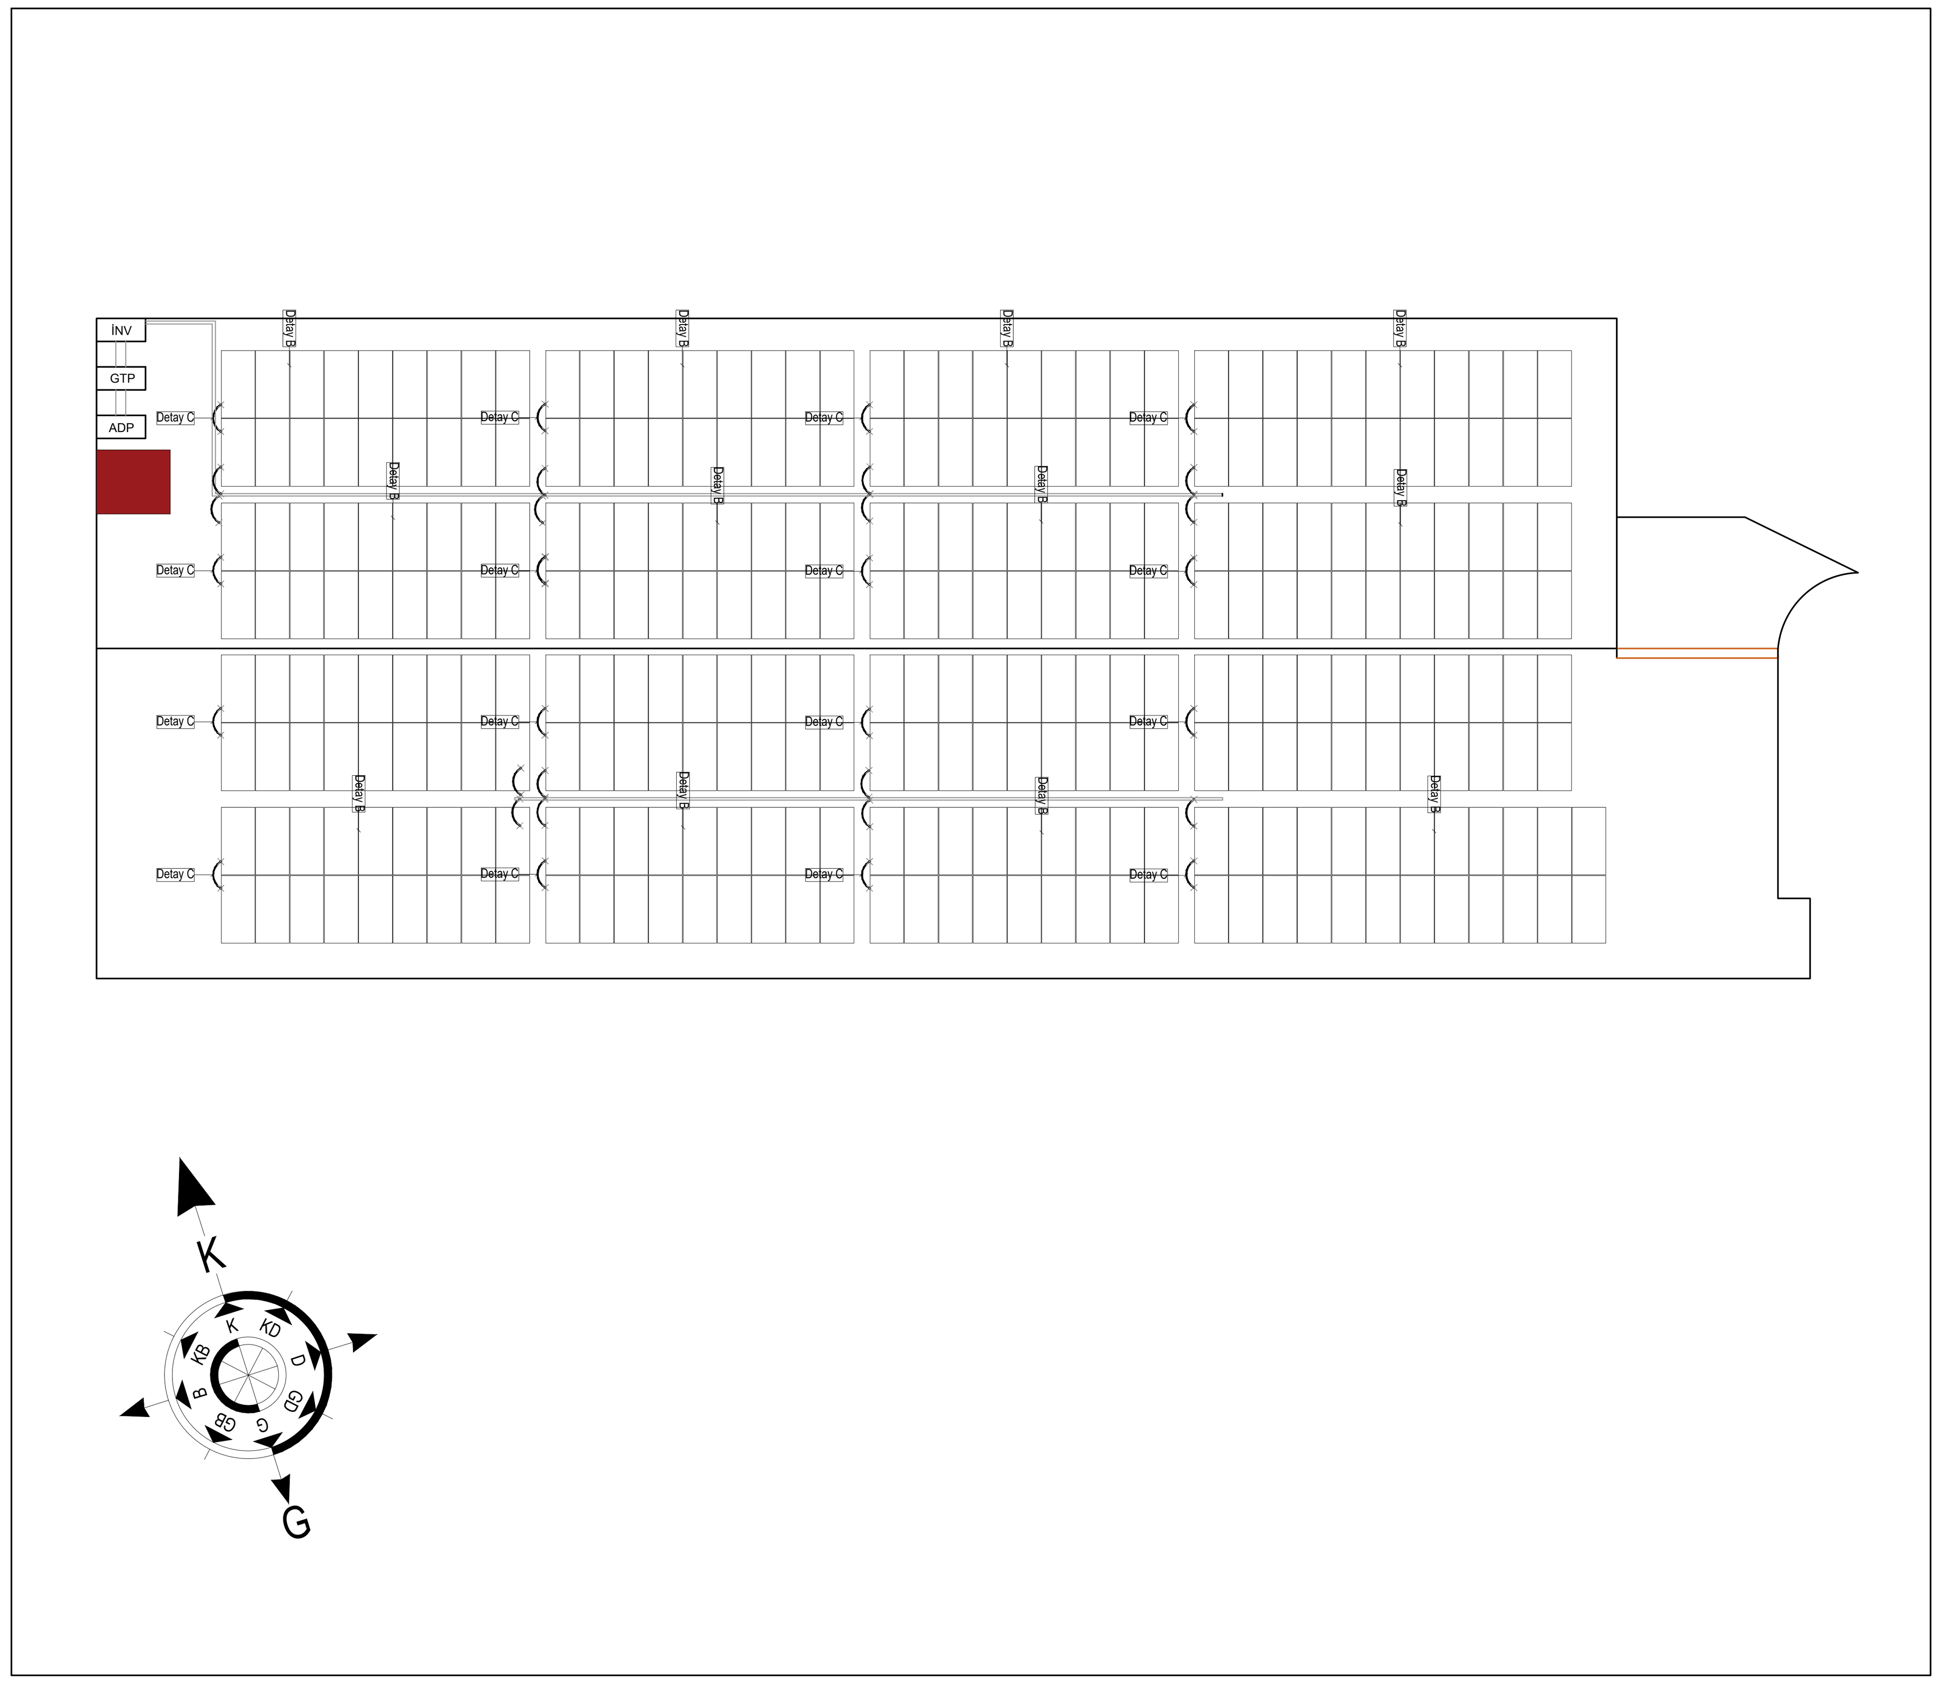

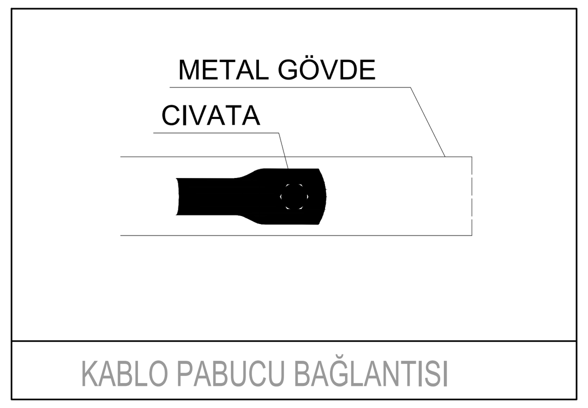

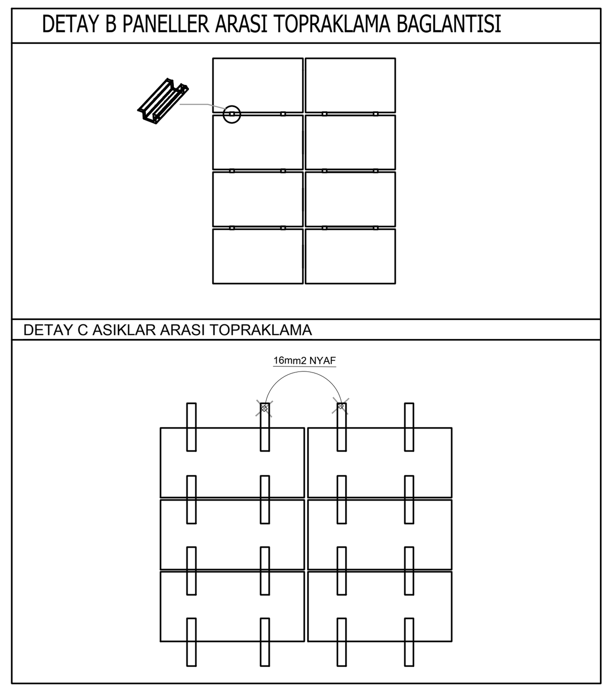

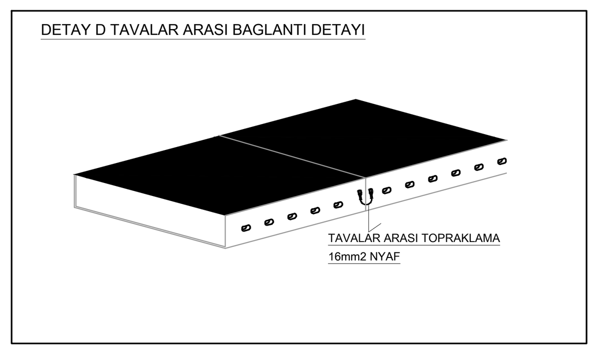

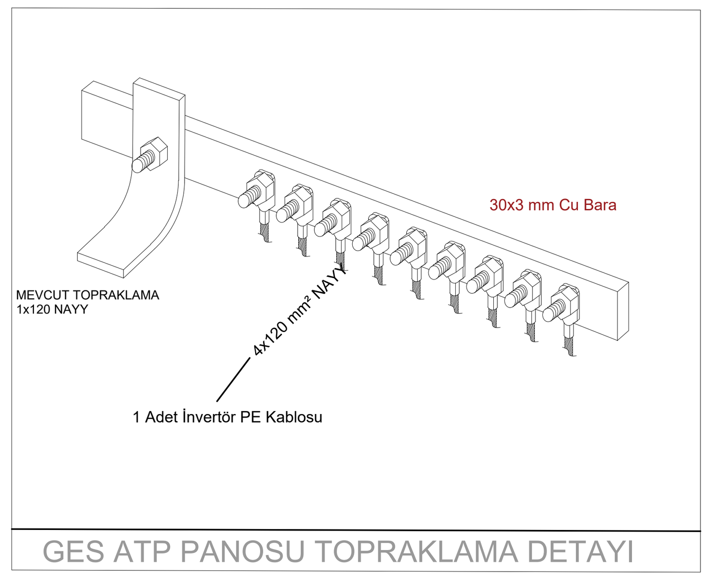

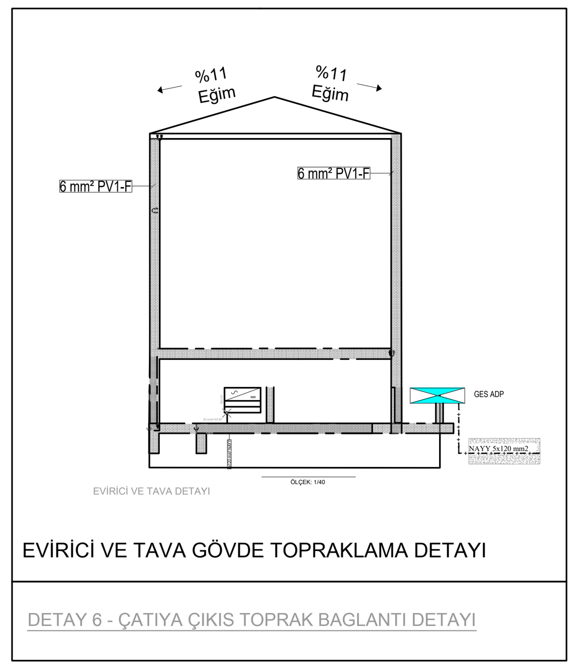

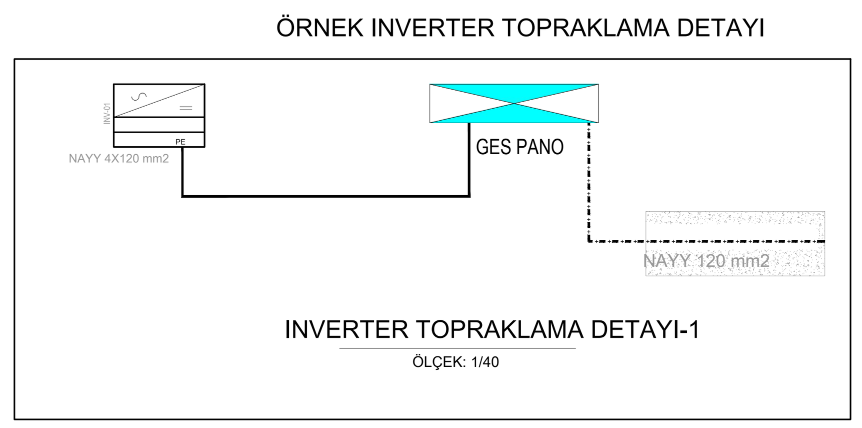

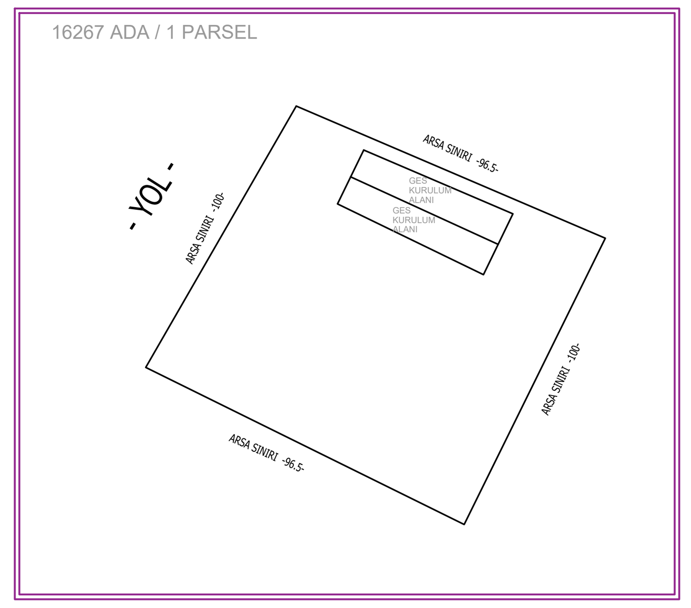

SEMBOL LİSTESİ	
	EVİRİCİ
	DC BOX
Koruma Rölesi (ANSI: 27,U59N, 81H/81L/81R)	KORUMA ve KONTROL RÖLESİ (LOSS of MAINS PROTECTION)
	1000 V 20 kA KESME KAPASİTELİ DC SİGORTA
	FOTOVOLTAİK GÜNEŞ PANELİ
M	TERMİK MANYETİK ŞALTER UZAKTAN KONROL TER.
	AKIM ÖLÇÜ TRAFOSU
	GERİLİM TRAFOSU
	KESİCİ
	YÜK AYIRICI
Wh 3 ~	TEK YÖNLÜ SAYAÇ
Wh 3 ~	ÇİFT YÖNLÜ SAYAÇ
	PARAFUDUR
M	TERMİK MANYETİK ŞALTER (MOTORLU ŞALTER)
	TERMİK MANYETİK ŞALTER
	1000 VDC 10 kA gPV KARTUŞ SİGORTA
	SİNYAL LAMBASI
	KABLO BAŞLIĞI VE İLETKEN SAYISI GÖSTERİMİ
	65x65x7mm 1750mm GALVANİZLİ ÇELİK KÖŞEBENT
	TERMOKAYNAKSIZ KABLO / İLETKEN BAĞLANTISI

- “Üretim Tesisinin Topraklama Sistemi Şebekenin Topraklama Sistemine Uygun Olarak 21/08/2001 Tarihli ve 24500 Sayılı Resmi Gazetede Yayımlanan Elektrik Tesislerinde Topraklamalar Yönetmeliğinde Belirtilen Şartlara Göre Tesis Edilecektir.”

-“ Elektriksel Tesisin Güvenliğini Sağlamak İçin Olan Topraklama Düzenlemeleri, Koruyucu Kuşaklama İletkenlerinin Seçiminde TS HD 60364-5-54 Standardına Uygun Olarak Projelendirilecek ve Tesis Edilecektir. “ ifadeleri yazılmalıdır.

- “Topraklama sisteminin tamamlanmasından sonra yapılacak ölçümler sonucunda bulunacak değerler müsaade edilebilir sınırların üstünde olduğu takdirde topraklama sistemini iyileştirecek önlemler alınacaktır.”

EPT ENERJI ELK.PRJ.TAAH.DAN.ve MÜH.HZ.SAN.TIC.LTD.STI
OSTİM OSB MAH. 100.YIL BULVARI PRESTİJ İŞ MERKEZİ A BLOK DAİRE 31
Tel:0312 844 27 40
info@solarstore.com.tr

PROJE SAHİBİ FİRMANIN	ADI	YÜKSEK İHTİSAS ÜNİVERSİTESİ TIP FAKÜLTESİ		
	ADRESİ	İŞÇİ BLOKLARI MAHALLESİ 1513. SOKAK NO:3 ÇANKAYA / ANKARA		
PROJENİN	ADI	YÜKSEK İHTİSAS GES		
	ARSA ADRESİ	ANKARA İLİ ÇANKAYA İLÇESİ KARAKUSUNLAR MAHALLESİ		
	ADA NO	16267	PARSEL NO	1
PAFTA ADI	TOPRAKLAMA PLANI			
PAFTA NO			ÖLÇEK	1/100
ÇİZEN	Yasin AYDIN		TARİH	07.07.2022

MODÜL SAYISI ve GÜCÜ	INVERTER SAYISI ve GÜCÜ	KURULU GÜÇ
306x0,455 kWp	1X100 kWe	100 kWe

ELEKTRiK BRANS MÜHENDiSi		iMZA VE ONAY	
ADI	YASİN AYDIN		E
ODA.SiC.NO	86485		