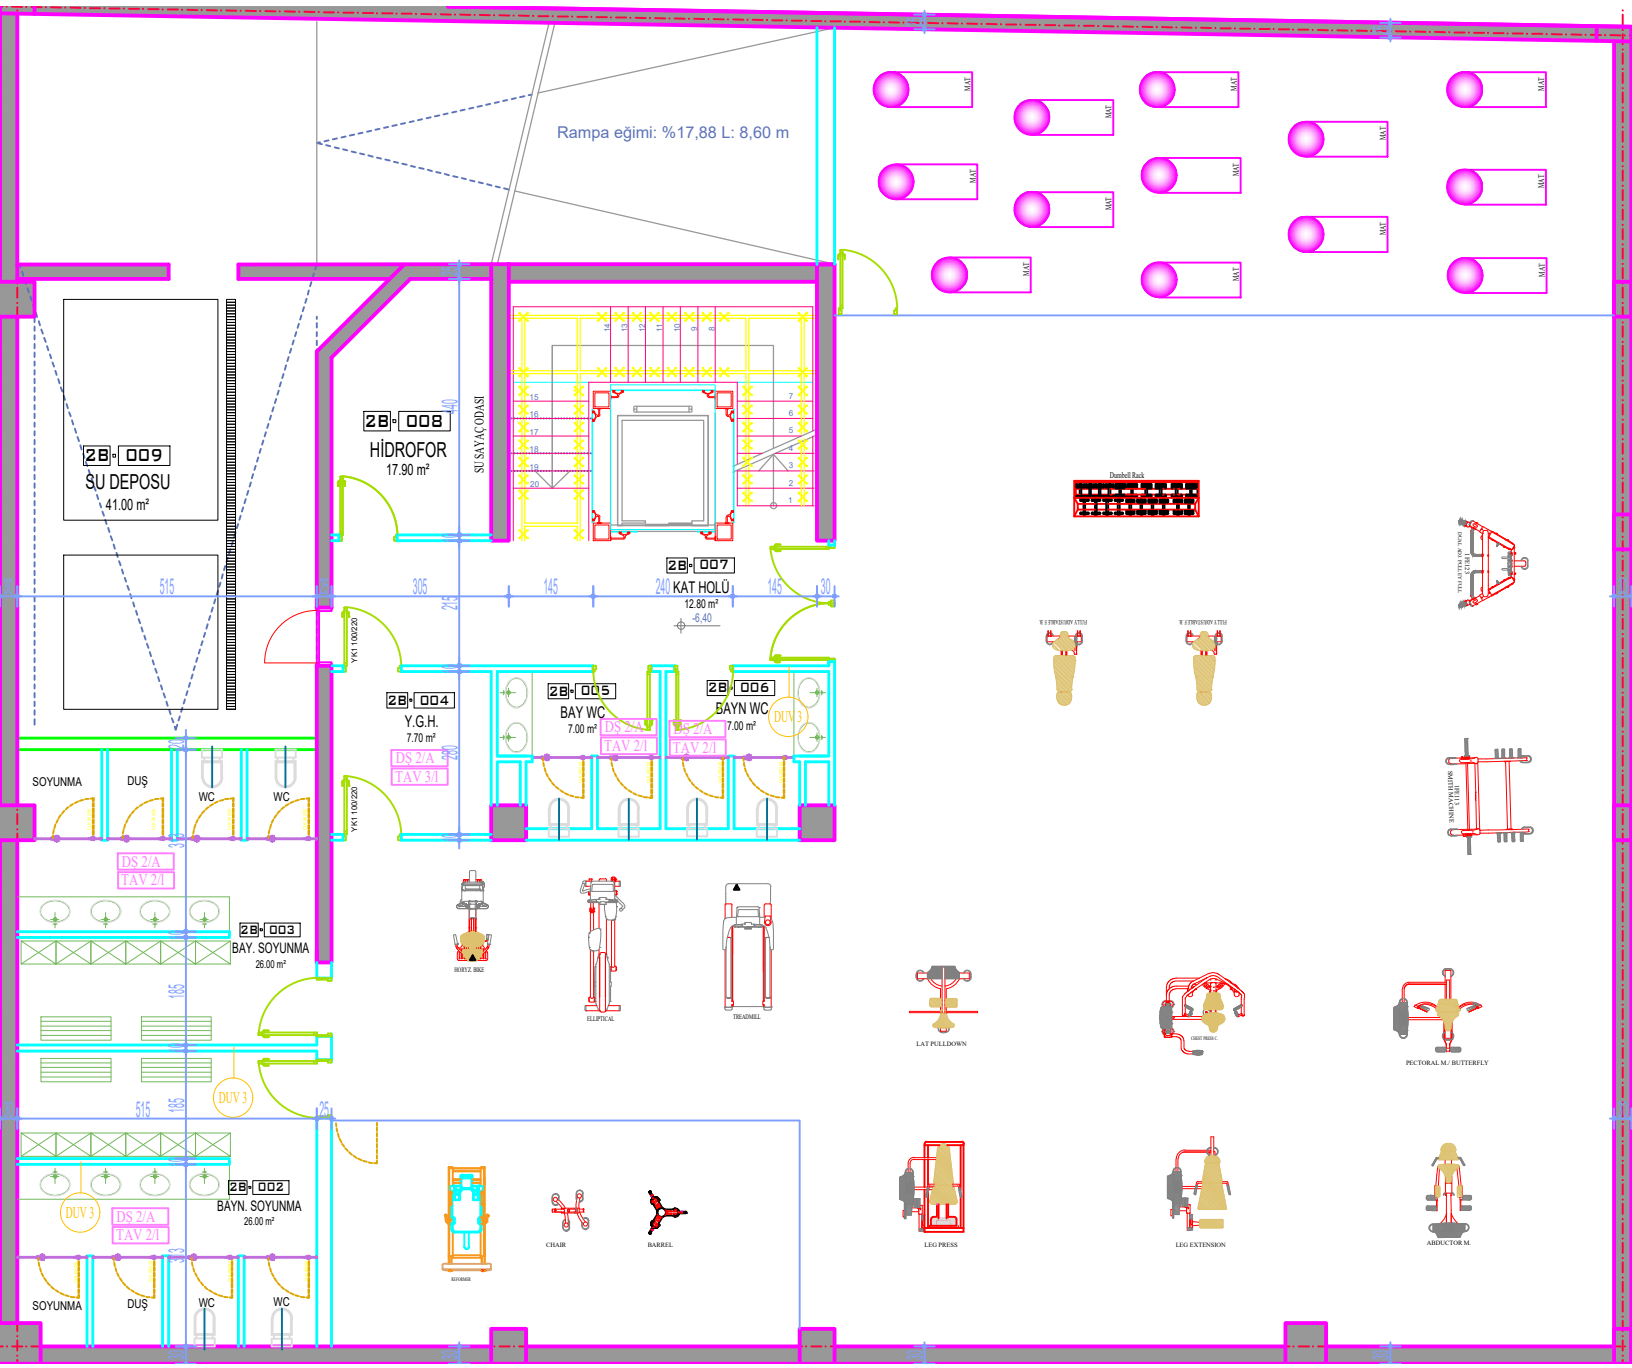
Rampa eğimi: %17,88 L: 8,60 m
2B-009
SU DEPOSU
41.00 m²
2B-008
HİDROFOR
17.90 m²
SU SAYAÇ ODASI
2B-007
KAT HOLÜ
12.80 m²
-6.40
2B-004
Y.G.H.
7.70 m²
2B-005
BAY WC
7.00 m²
2B-006
BAYN WC
7.00 m²
2B-003
BAY. SOYUNMA
26.00 m²
2B-002
BAYN. SOYUNMA
26.00 m²
SOYUNMA
DUŞ
WC
WC
DS 2/A
TAV 2/I
DUV 3
YK1 100/220
MAT
Dumbell Rack
HORYZ. BIKE
ELLIPTICAL
TREADMILL
LAT PULLDOWN
CHEST PRESS C
PECTORAL M./ BUTTERFLY
LEG PRESS
LEG EXTENSION
ABDUCTOR M.
CHAIR
BARREL
SOYUNMA
DUŞ
WC
WC